



Дзержинського 36

вул. Шевська, 36

II ЕТАЖ

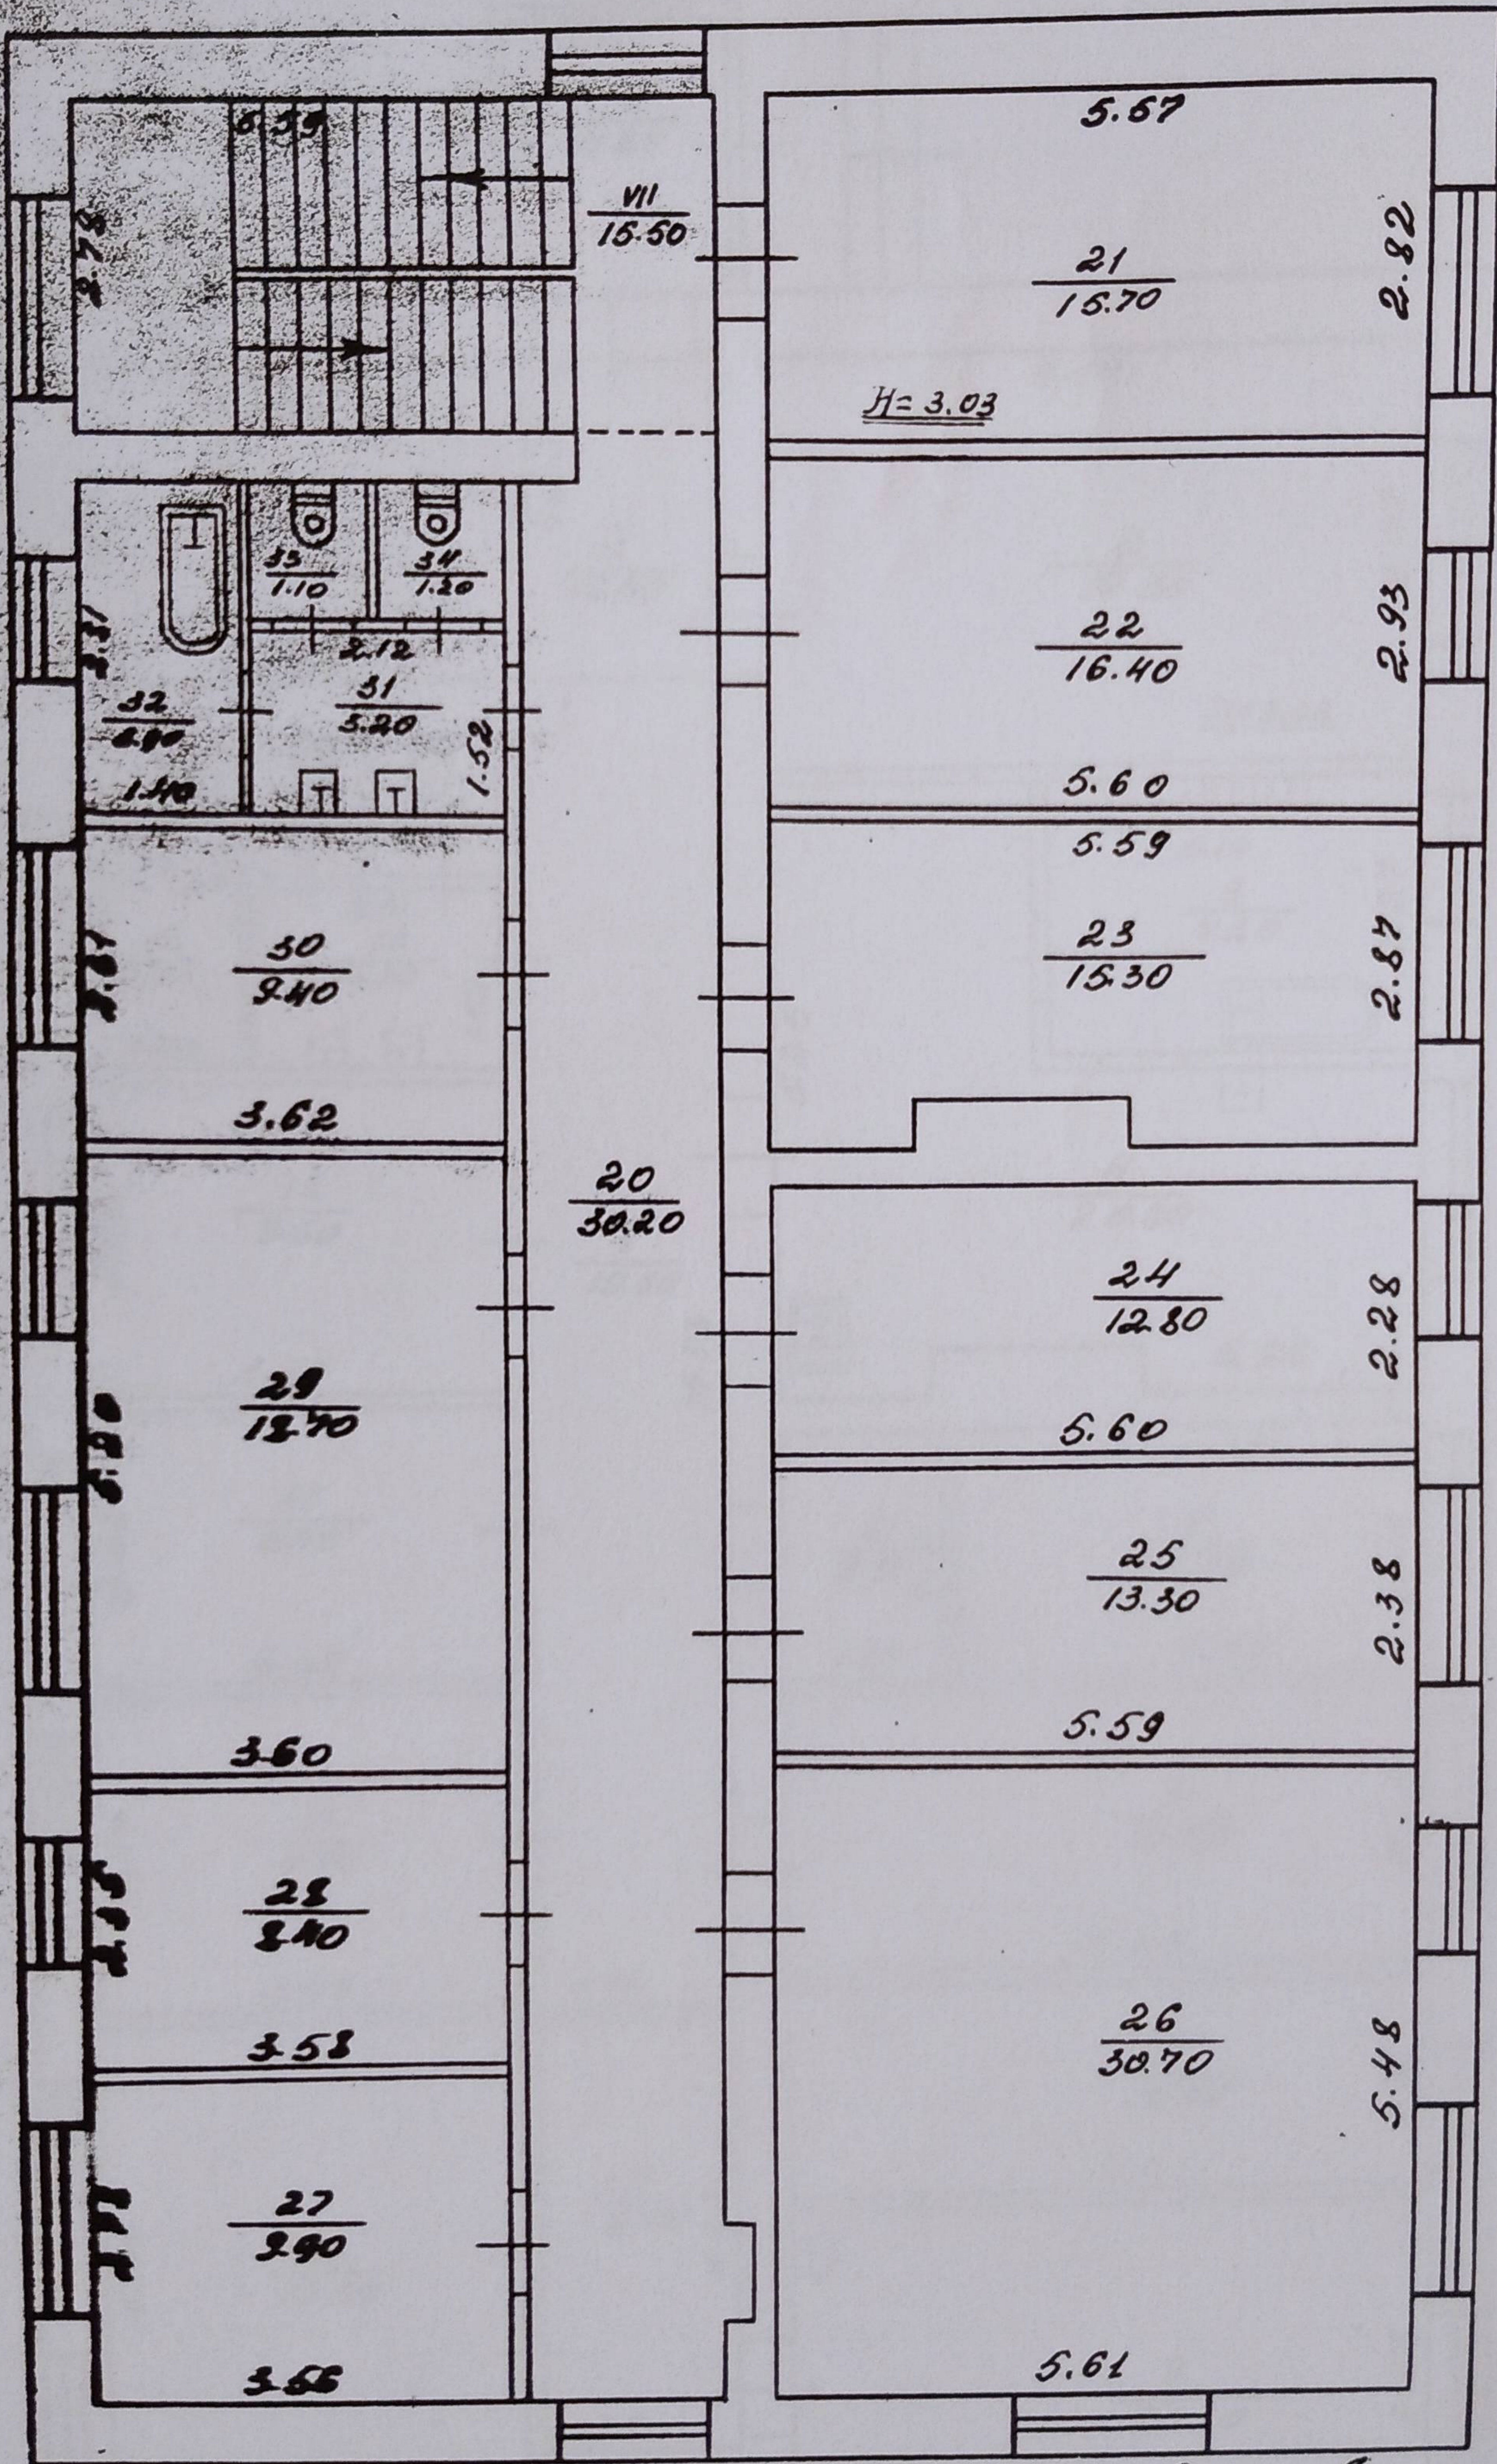

Викопіровка з поверхового плану
 приміщення шкільно-диспансеру
 (I пов. II пов. підвал). Площа оренди скла-
 дає 464,6 м² (включаючи шість
 сіл, 6 м²). Учасник з нагоди
 за будівництва.

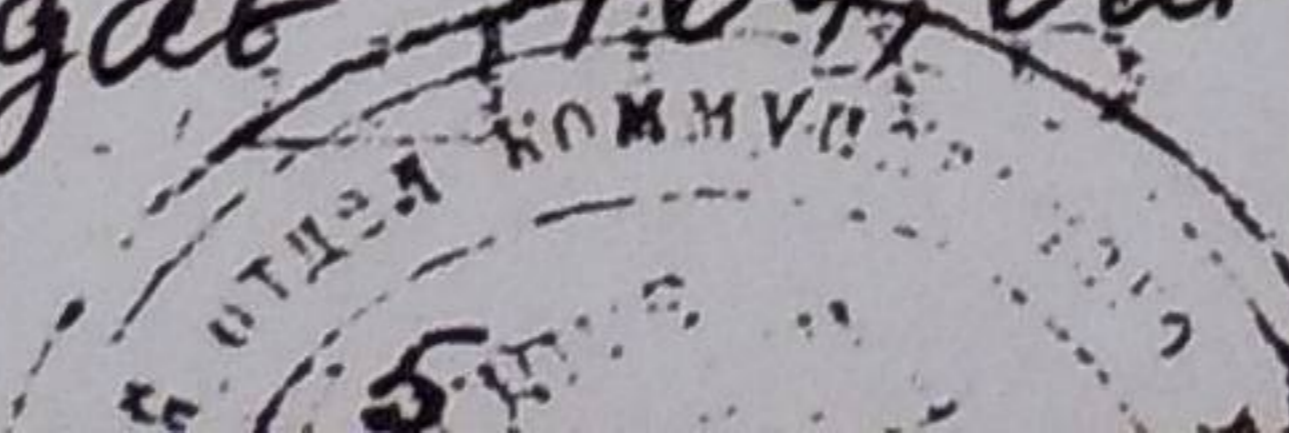

20.03

24.III

1 ЭТАЖ

